


RUA ANTÓNIO FELICIANO DE CASTILHO  
Nº 109 - PEDROUÇOS - MAIA

COORDENADAS DA AREA SUJEITA A  
INTERRUPÇÃO DE TRANSITO:

LAT - 41.180336°  
LONG - 8.587489°

- ZONA A INTERROMPER  
COMPRIMENTO: 35 metros.
- TRAJECTO ALTERNATIVO
- SINALIZAÇÃO VERTICAL  
TEMPORÁRIA
- SINALIZAÇÃO VERTICAL  
TEMPORÁRIA, com ET3 - Baía de  
Posição, zona de corte da via

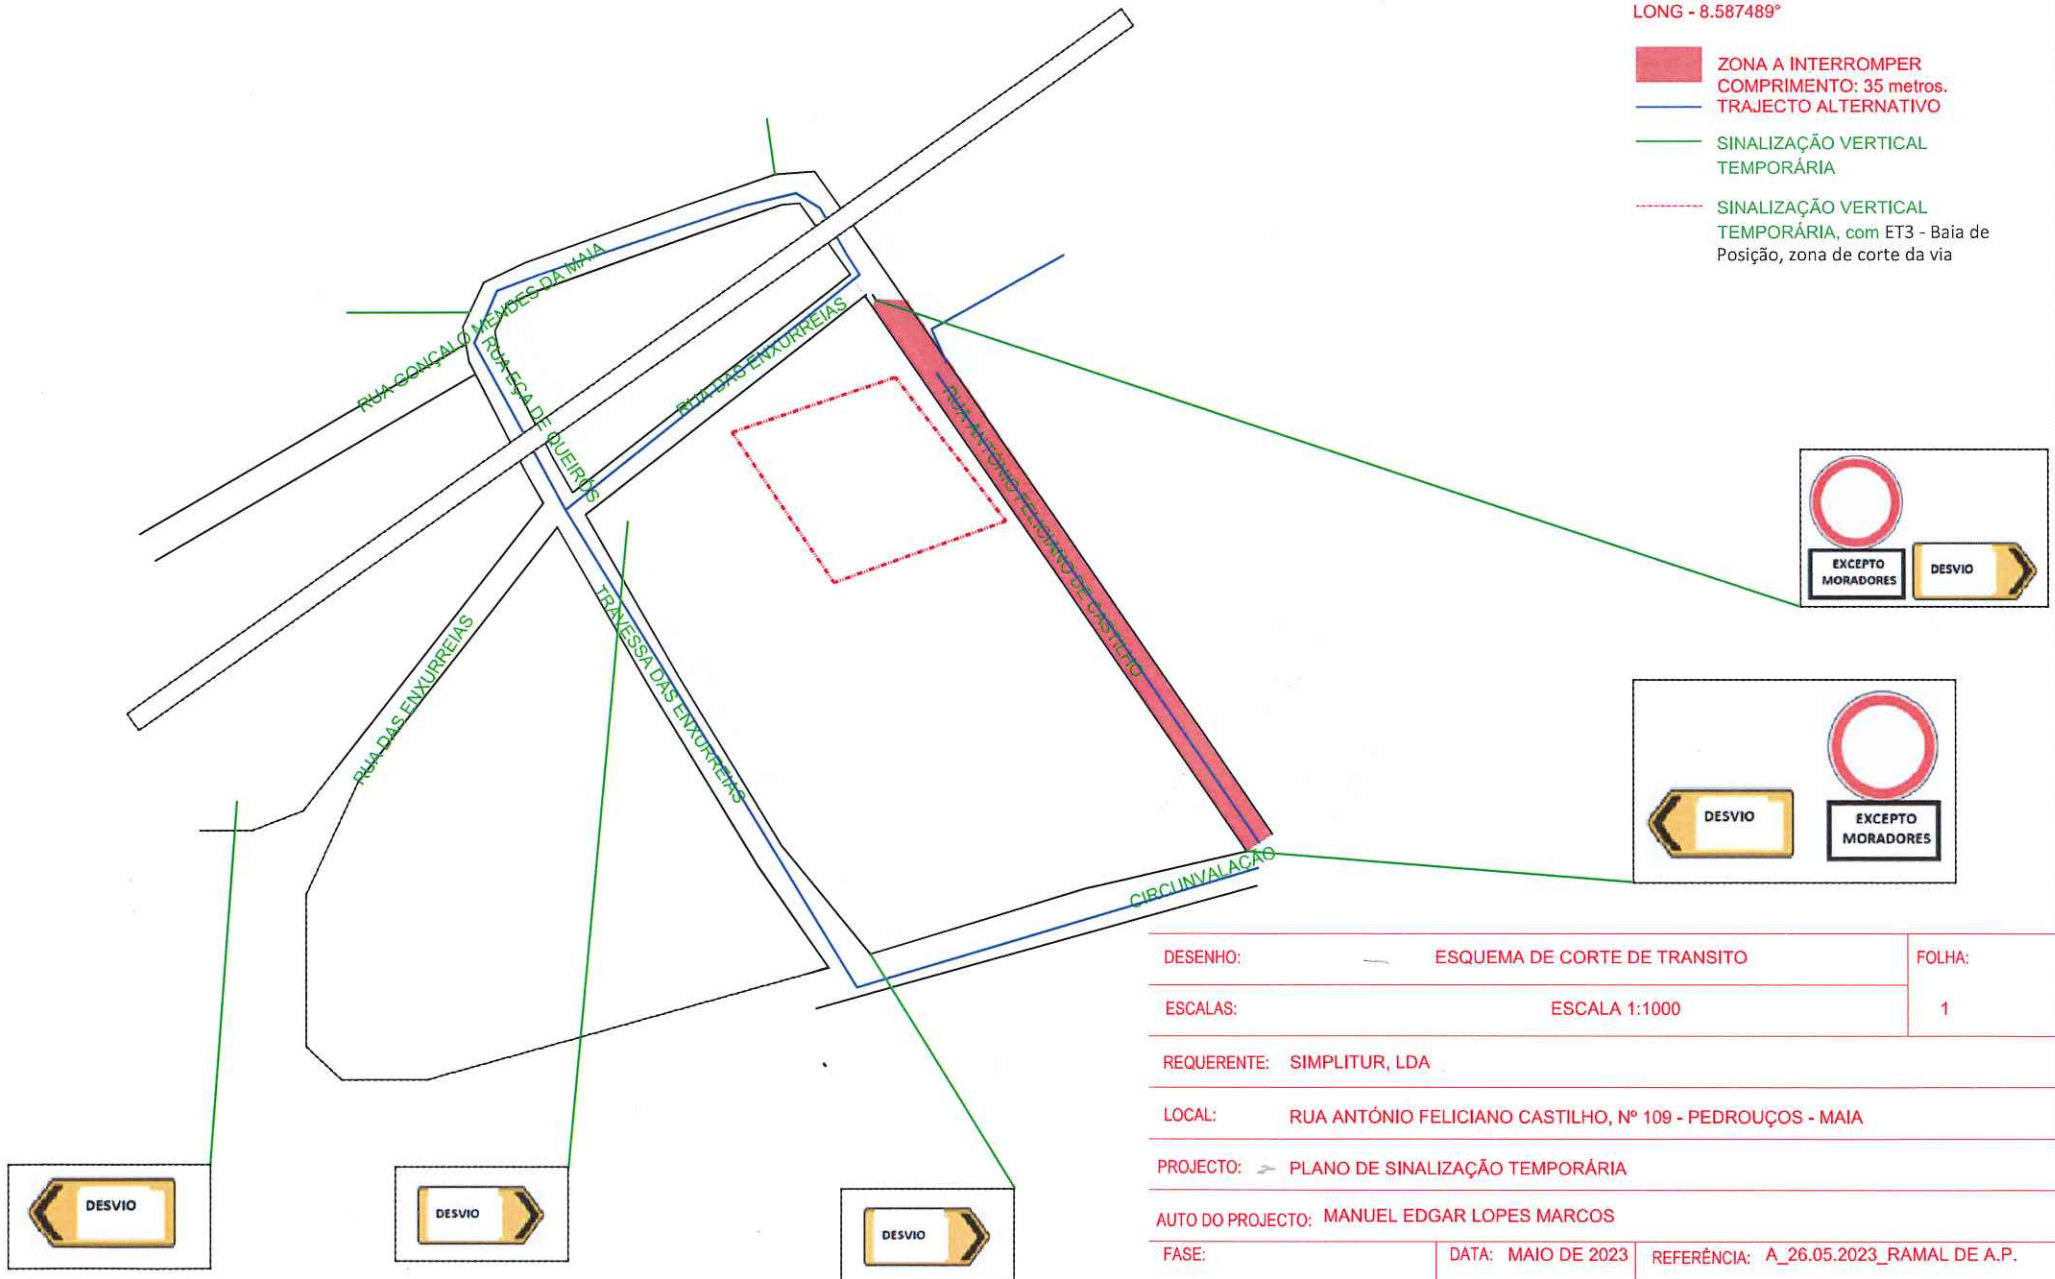

DESENHO:	ESQUEMA DE CORTE DE TRANSITO	FOLHA:	
ESCALAS:	ESCALA 1:1000		1
REQUERENTE:	SIMPLITUR, LDA		
LOCAL:	RUA ANTÓNIO FELICIANO CASTILHO, Nº 109 - PEDROUÇOS - MAIA		
PROJECTO:	PLANO DE SINALIZAÇÃO TEMPORÁRIA		
AUTO DO PROJECTO:	MANUEL EDGAR LOPES MARCOS		
FASE:	DATA: MAIO DE 2023	REFERÊNCIA: A_26.05.2023_RAMAL DE A.P.	