


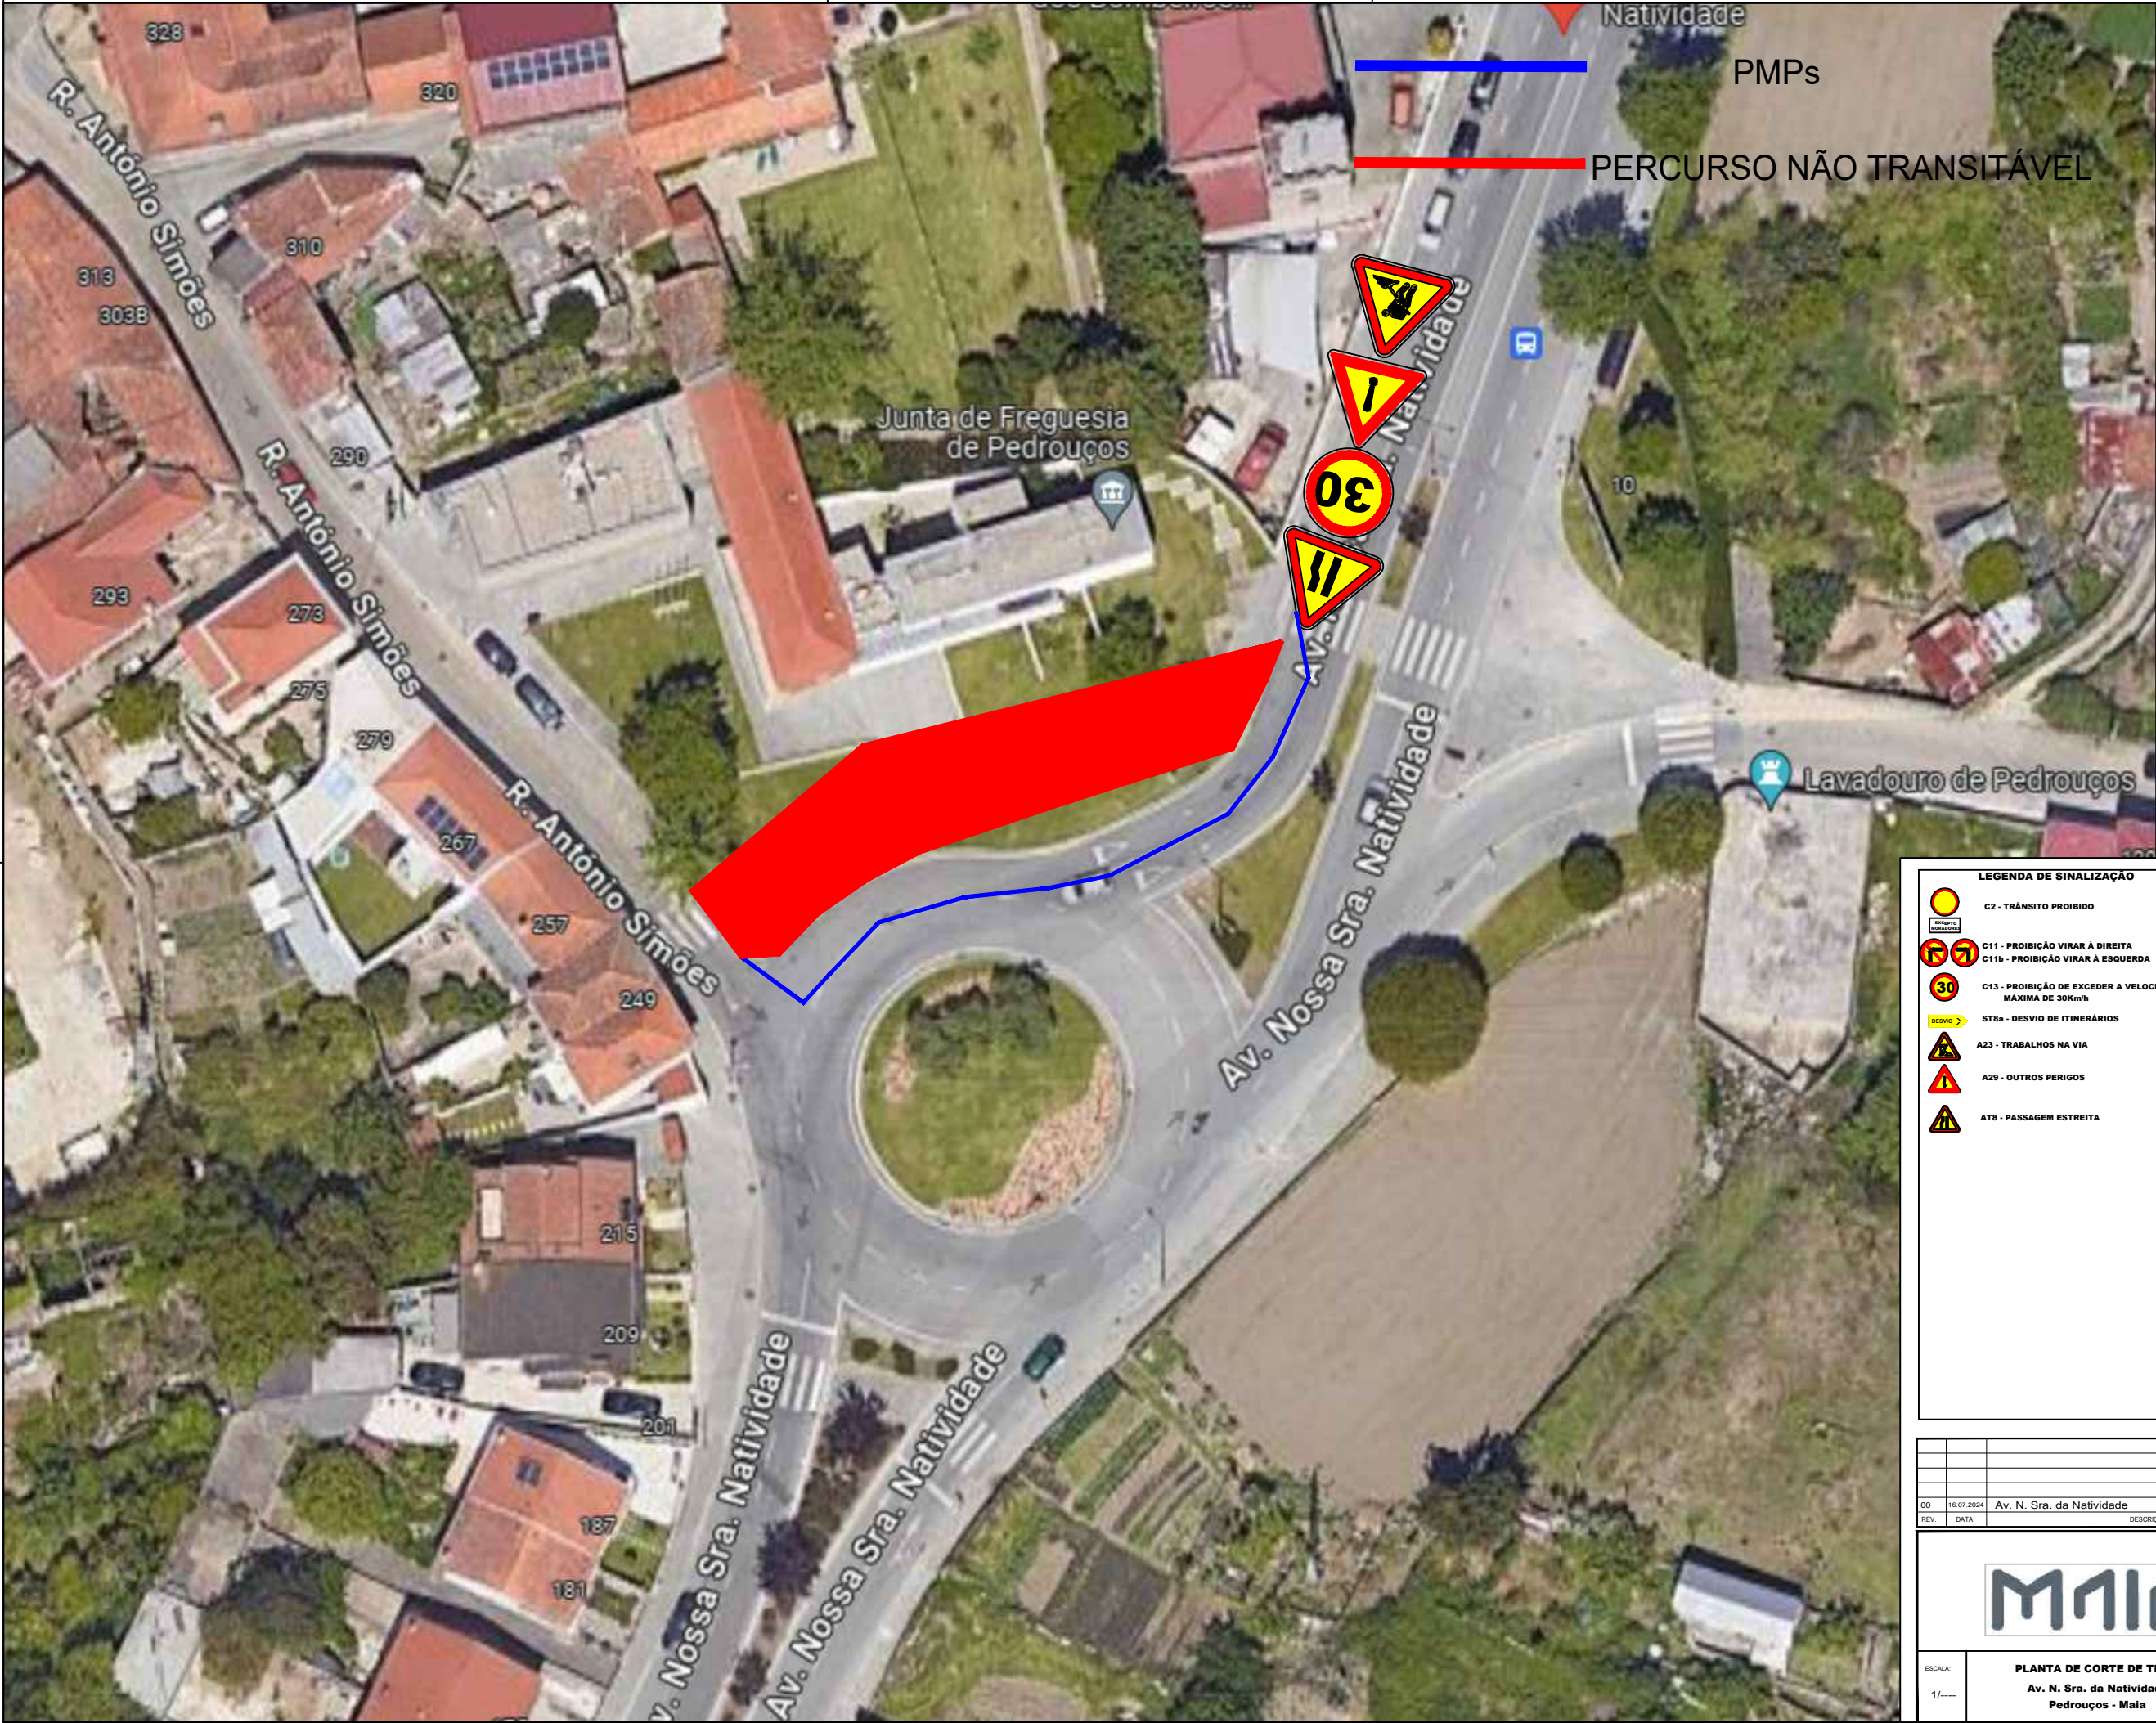

PMPs

PERCURSO NÃO TRANSITÁVEL

LEGENDA DE SINALIZAÇÃO

-  C2 - TRÁNSITO PROIBIDO
-  C11 - PROIBIÇÃO VIRAR À DIREITA
C11b - PROIBIÇÃO VIRAR À ESQUERDA
-  C13 - PROIBIÇÃO DE EXCEDER A VELOCIDADE MÁXIMA DE 30km/h
-  ST8a - DESVIO DE ITINERÁRIOS
-  A23 - TRABALHOS NA VIA
-  A29 - OUTROS PERIGOS
-  A78 - PASSAGEM ESTREITA

	</
--	--	----