


# PLANTA DE SINALIZAÇÃO\_ 1º troço

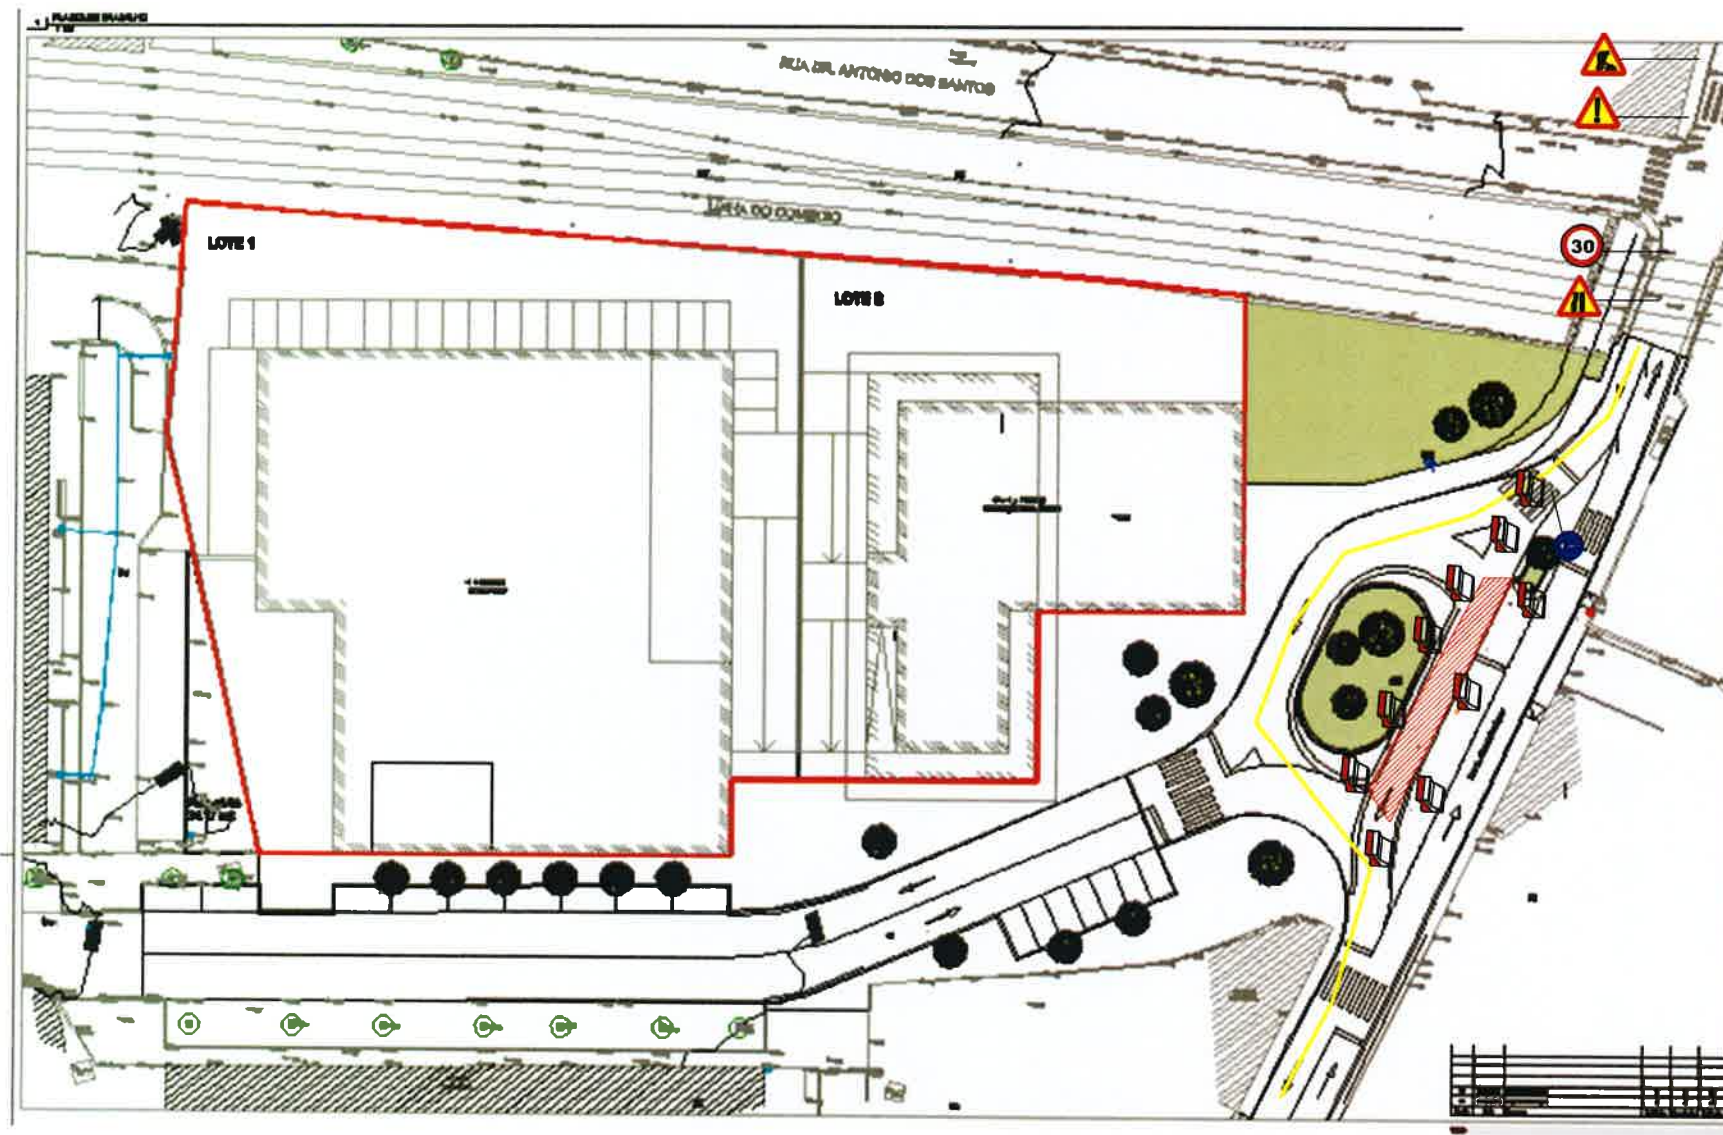

 zona de intervenção

**DONO DE OBRA:** Renmogal- Empreendimentos Imobiliários, S.A.

**OBRA:** Construção de Edifício Comercial para o Pingo Doce de S. Gemil e loteamento S.Gemil

**DATA:** Janeiro 2025

**REVISÃO:** 00