


PLANTA DE SINALIZAÇÃO_ 2º troço

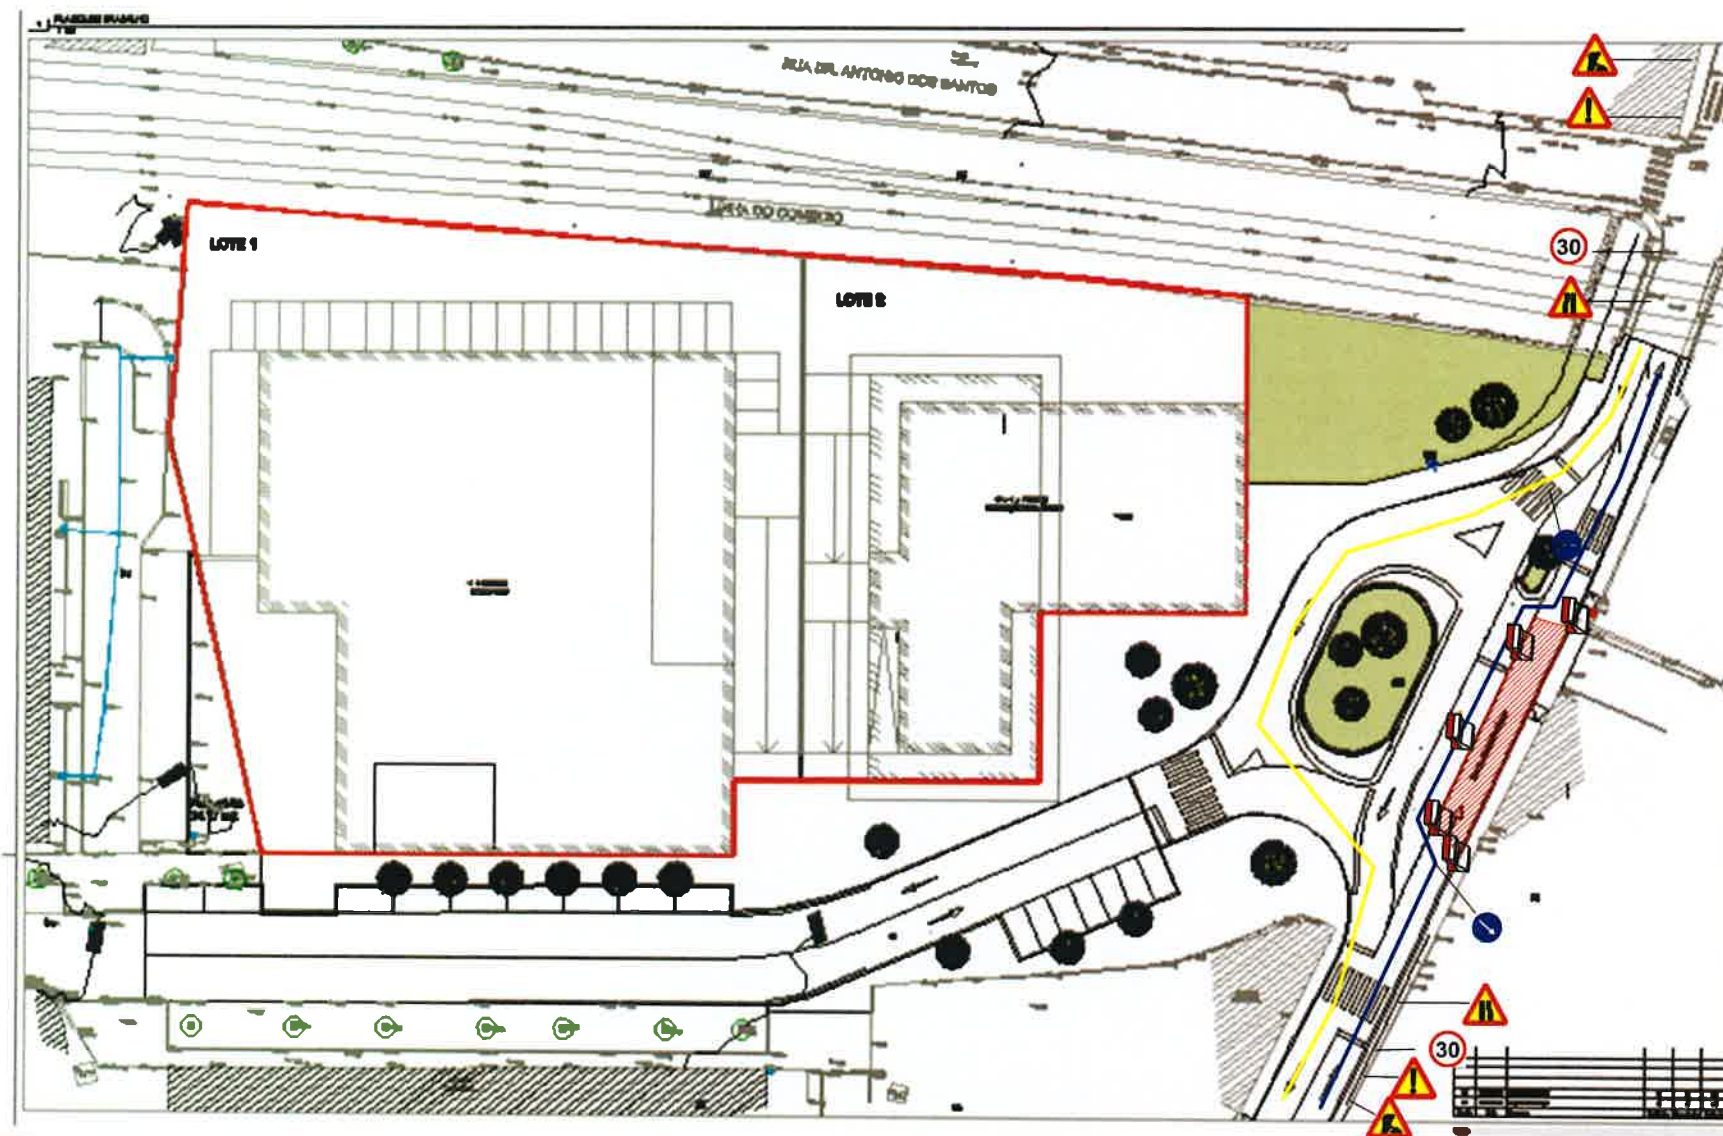

 zona de intervenção

DONO DE OBRA: Renimogal- Empreendimentos Imobiliários, S.A.

OBRA: Construção de Edifício Comercial para o Pingo Doce de S. Gemil e loteamento S.Gemil

DATA: Janeiro 2025

REVISÃO: 00